

BAUPLATZ G


Wohngarten



24.2 Im Brettschichtholz Fichte Sichtqualität BS 11

2 Stk. Balkenträger

28 Stk. Fischerbolzen

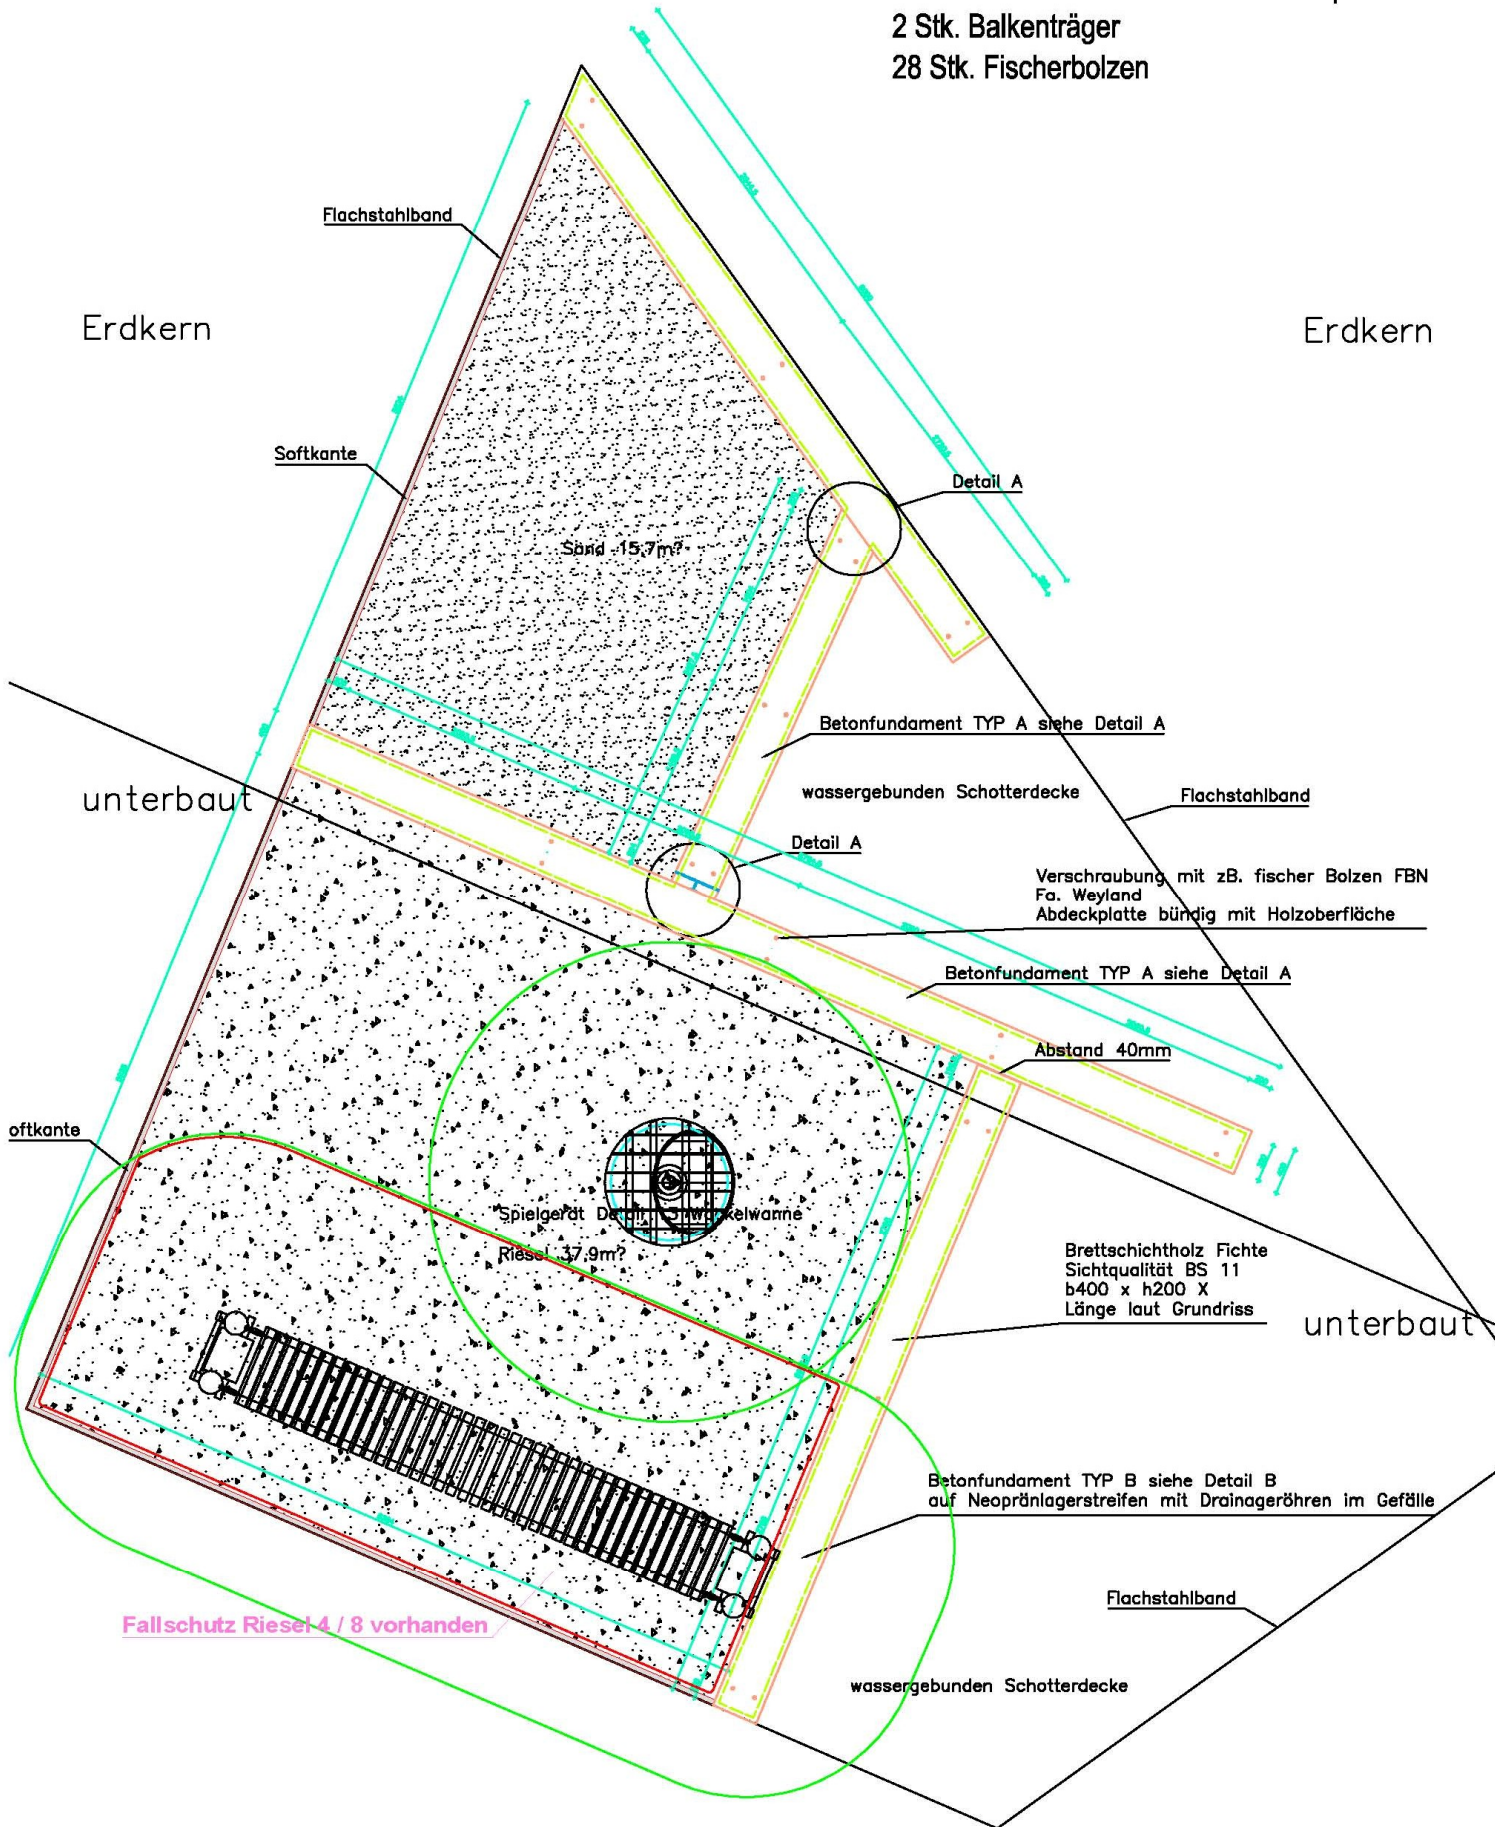

Erdkern

Erdkern

unterbaut

unterbaut

Fallschutz Riesel 4 / 8 vorhanden