


BAUPLATZ Z

Kleinkinderspielplatz

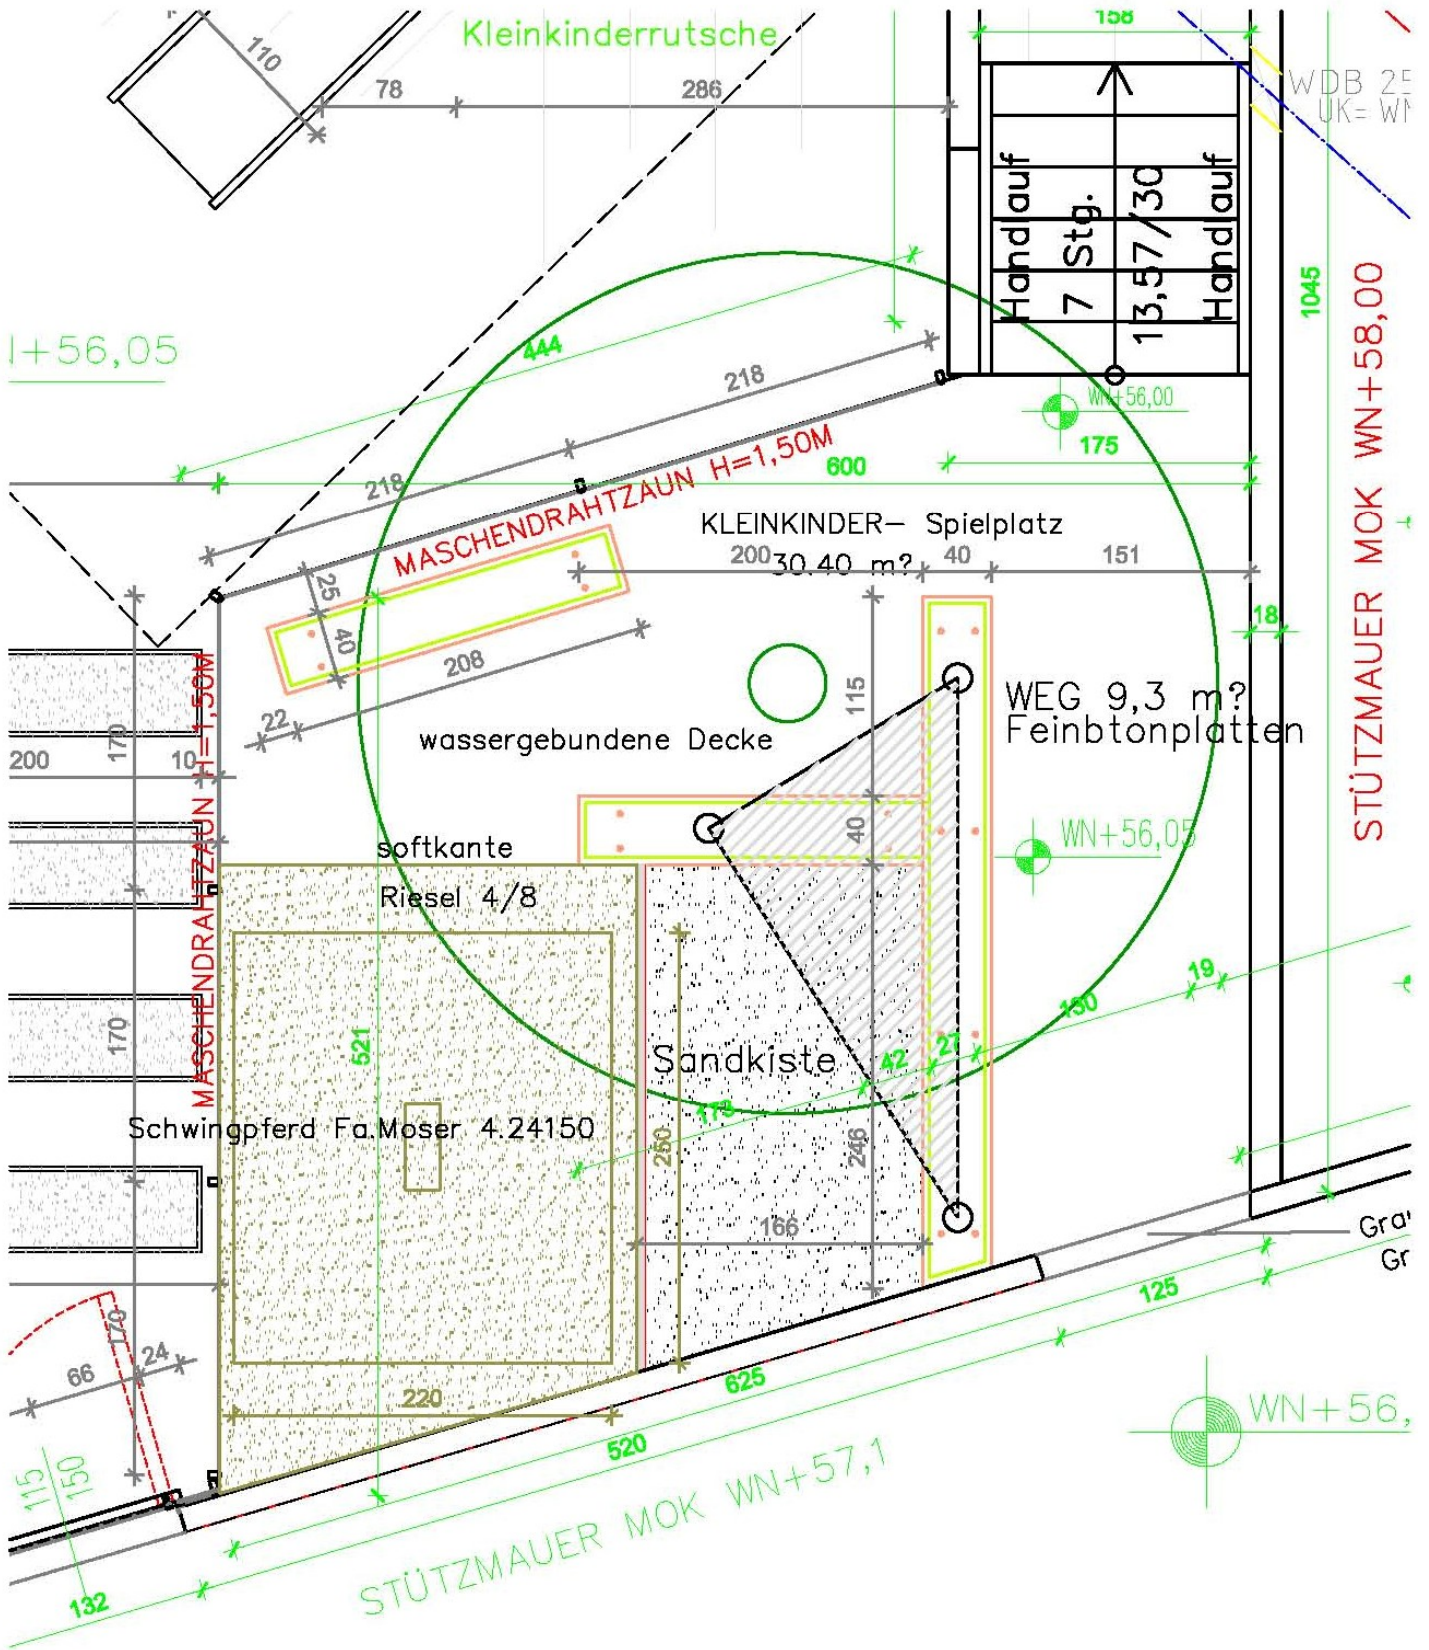



WDB 25
UK=WN

STÜTZMAUER MOK WN+58,00

STÜTZMAUER MOK WN+57,1

